


Neubau Wohn- und Geschäftshaus, Dorfstrasse 64, 3715 Adelboden

Zu verkaufen: - 3 1/2 Zi.- Zweitwohnung im Dachgeschoss

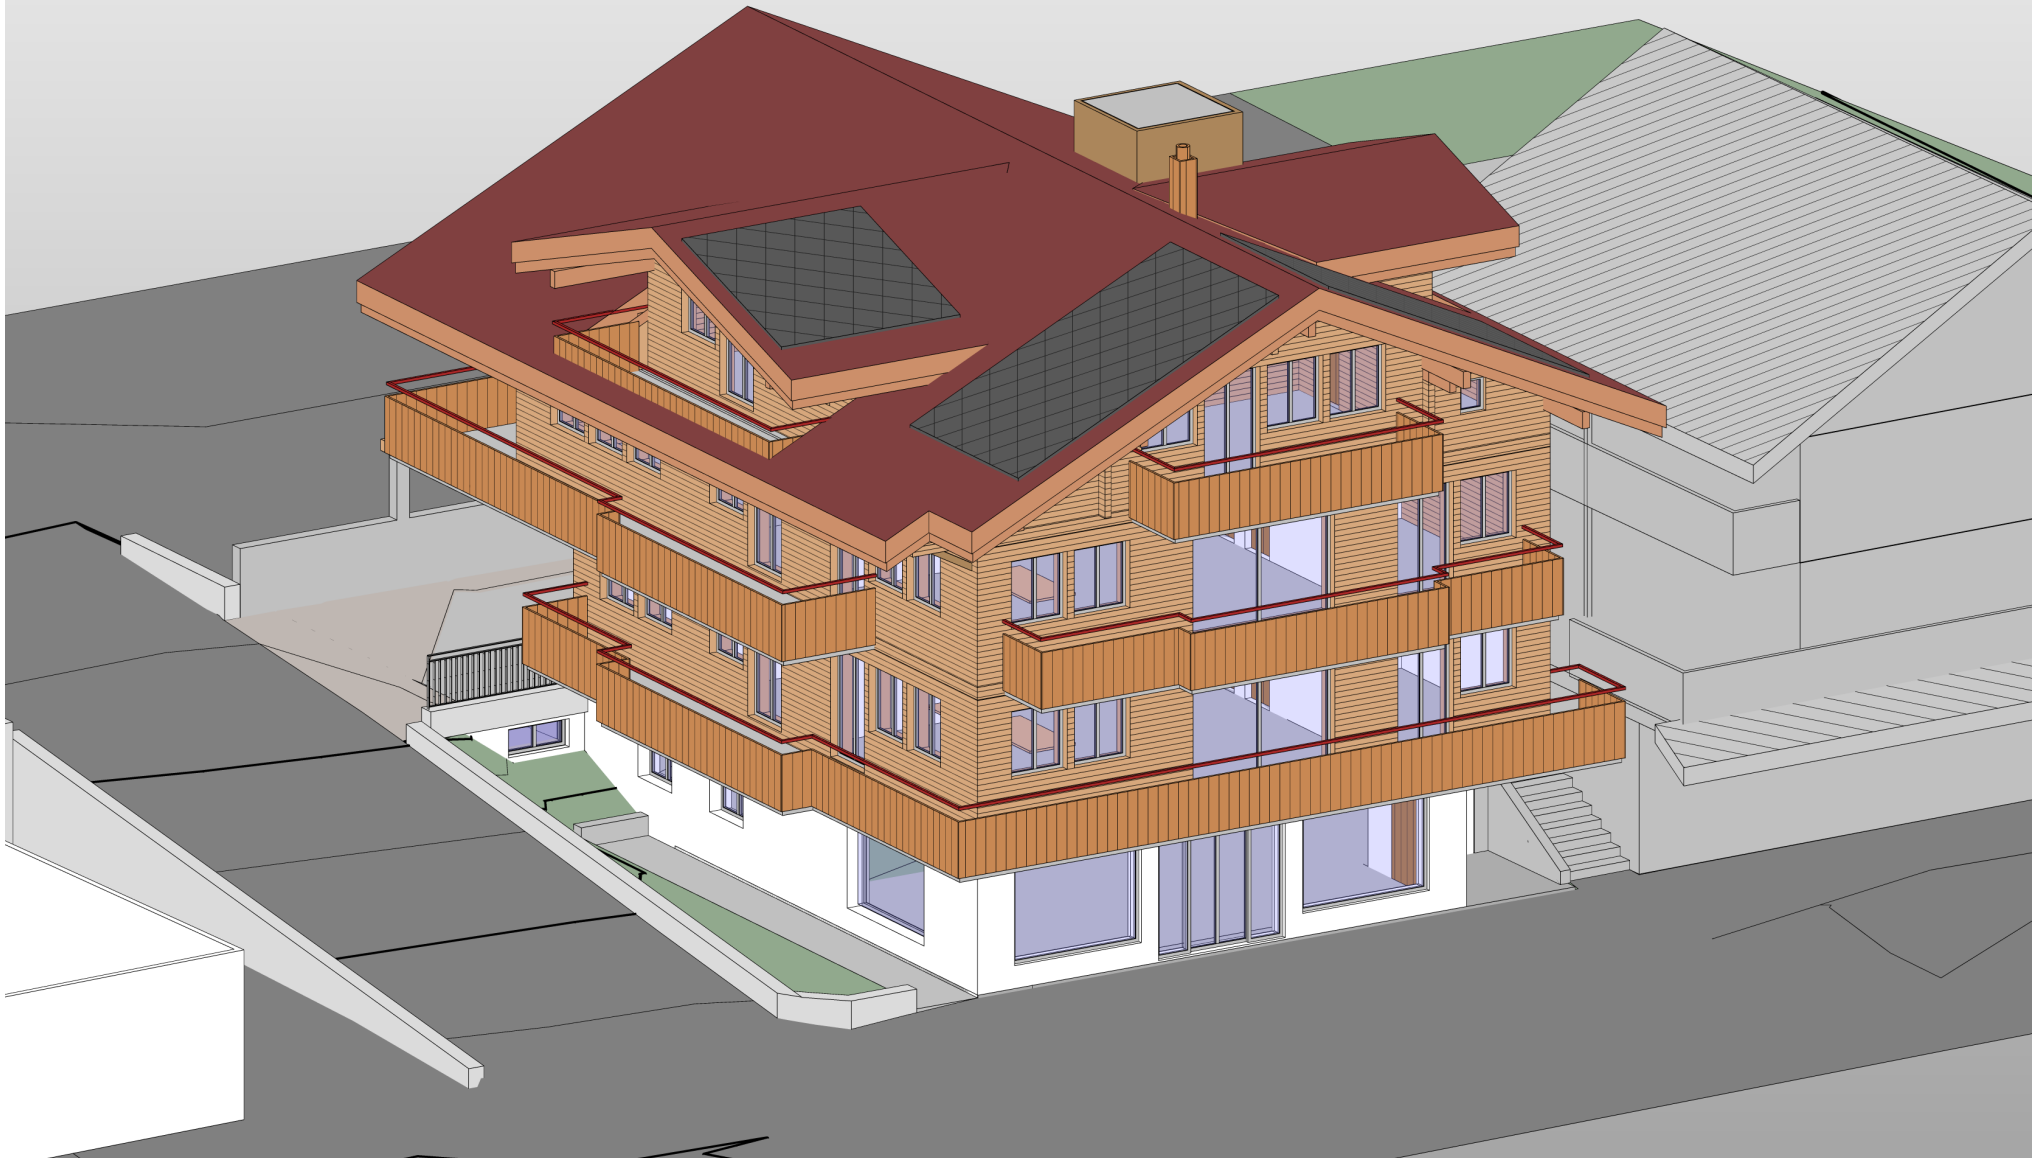



Neubau Wohn- und Geschäftshaus, Dorfstrasse 64, 3715 Adelboden

Grundriss Dachgeschoss, Mst. 1:100

26.4.2025, Rev. 14.8.2025, 23.2.2026

Pieren + Co. AG, 3715 Adelboden

- fest montiert
- beweglich

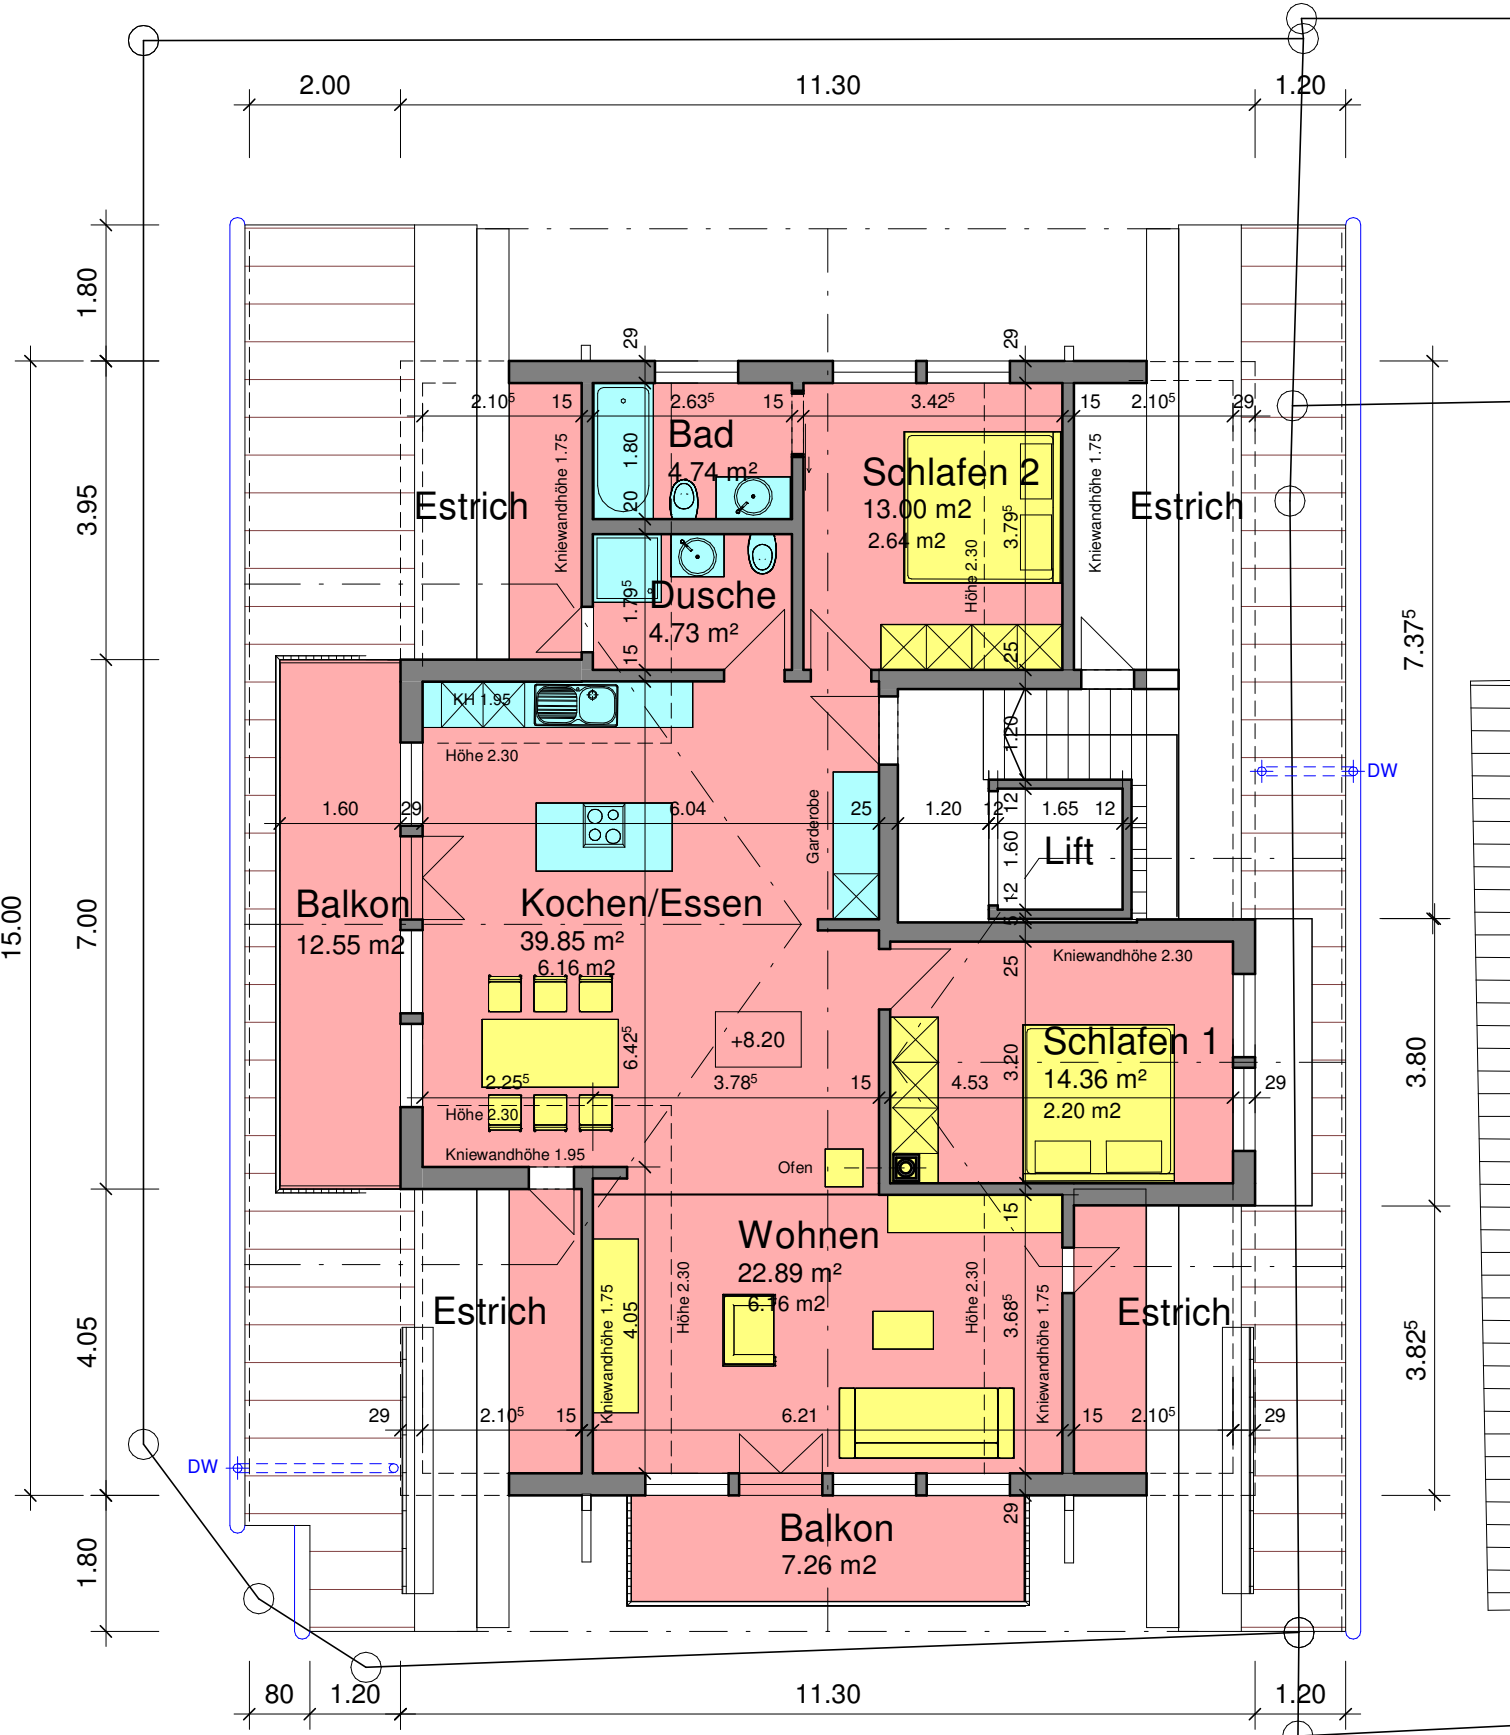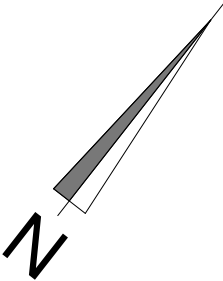


3 1/2 Zi.-Zweitwohnung
BGF = 112.3 m², NWF = 99.6 m²

Neubau Wohn- und Geschäftshaus, Dorfstrasse 64, 3715 Adelboden
Grundriss 1. Obergeschoss, Mst. 1:100

26.4.2025, Rev. 4.8.2025


Pieren + Co. AG, 3715 Adelboden

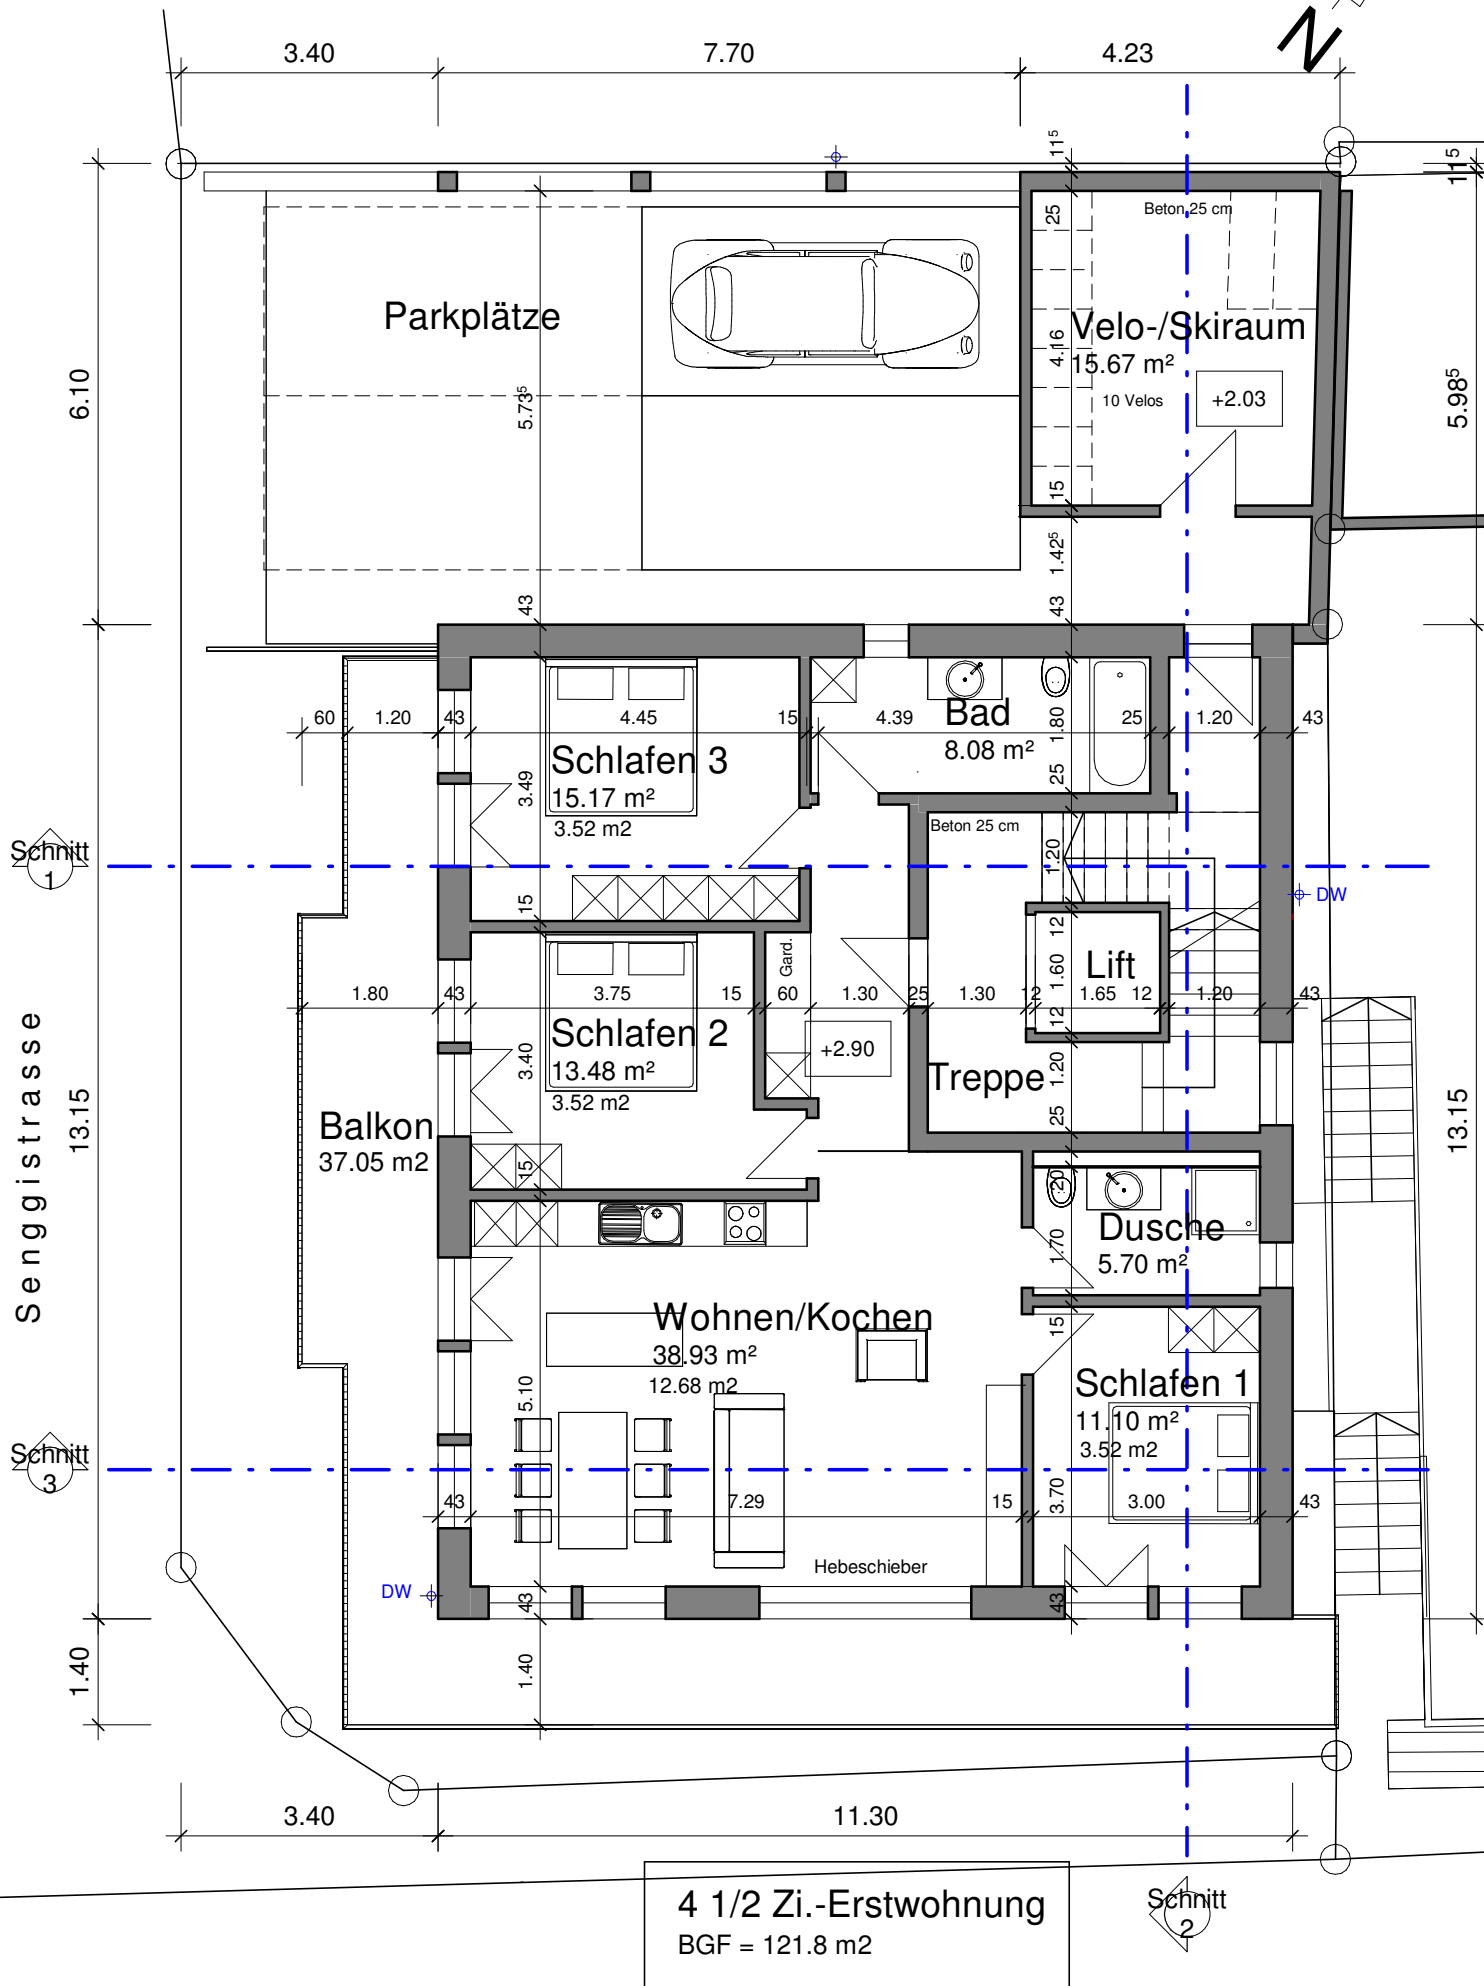

Neubau Wohn- und Geschäftshaus, Dorfstrasse 64, 3715 Adelboden
Grundriss Erdgeschoss, Mst. 1:100

26.4.2025, Rev. 14.8.2025


Pieren + Co. AG, 3715 Adelboden

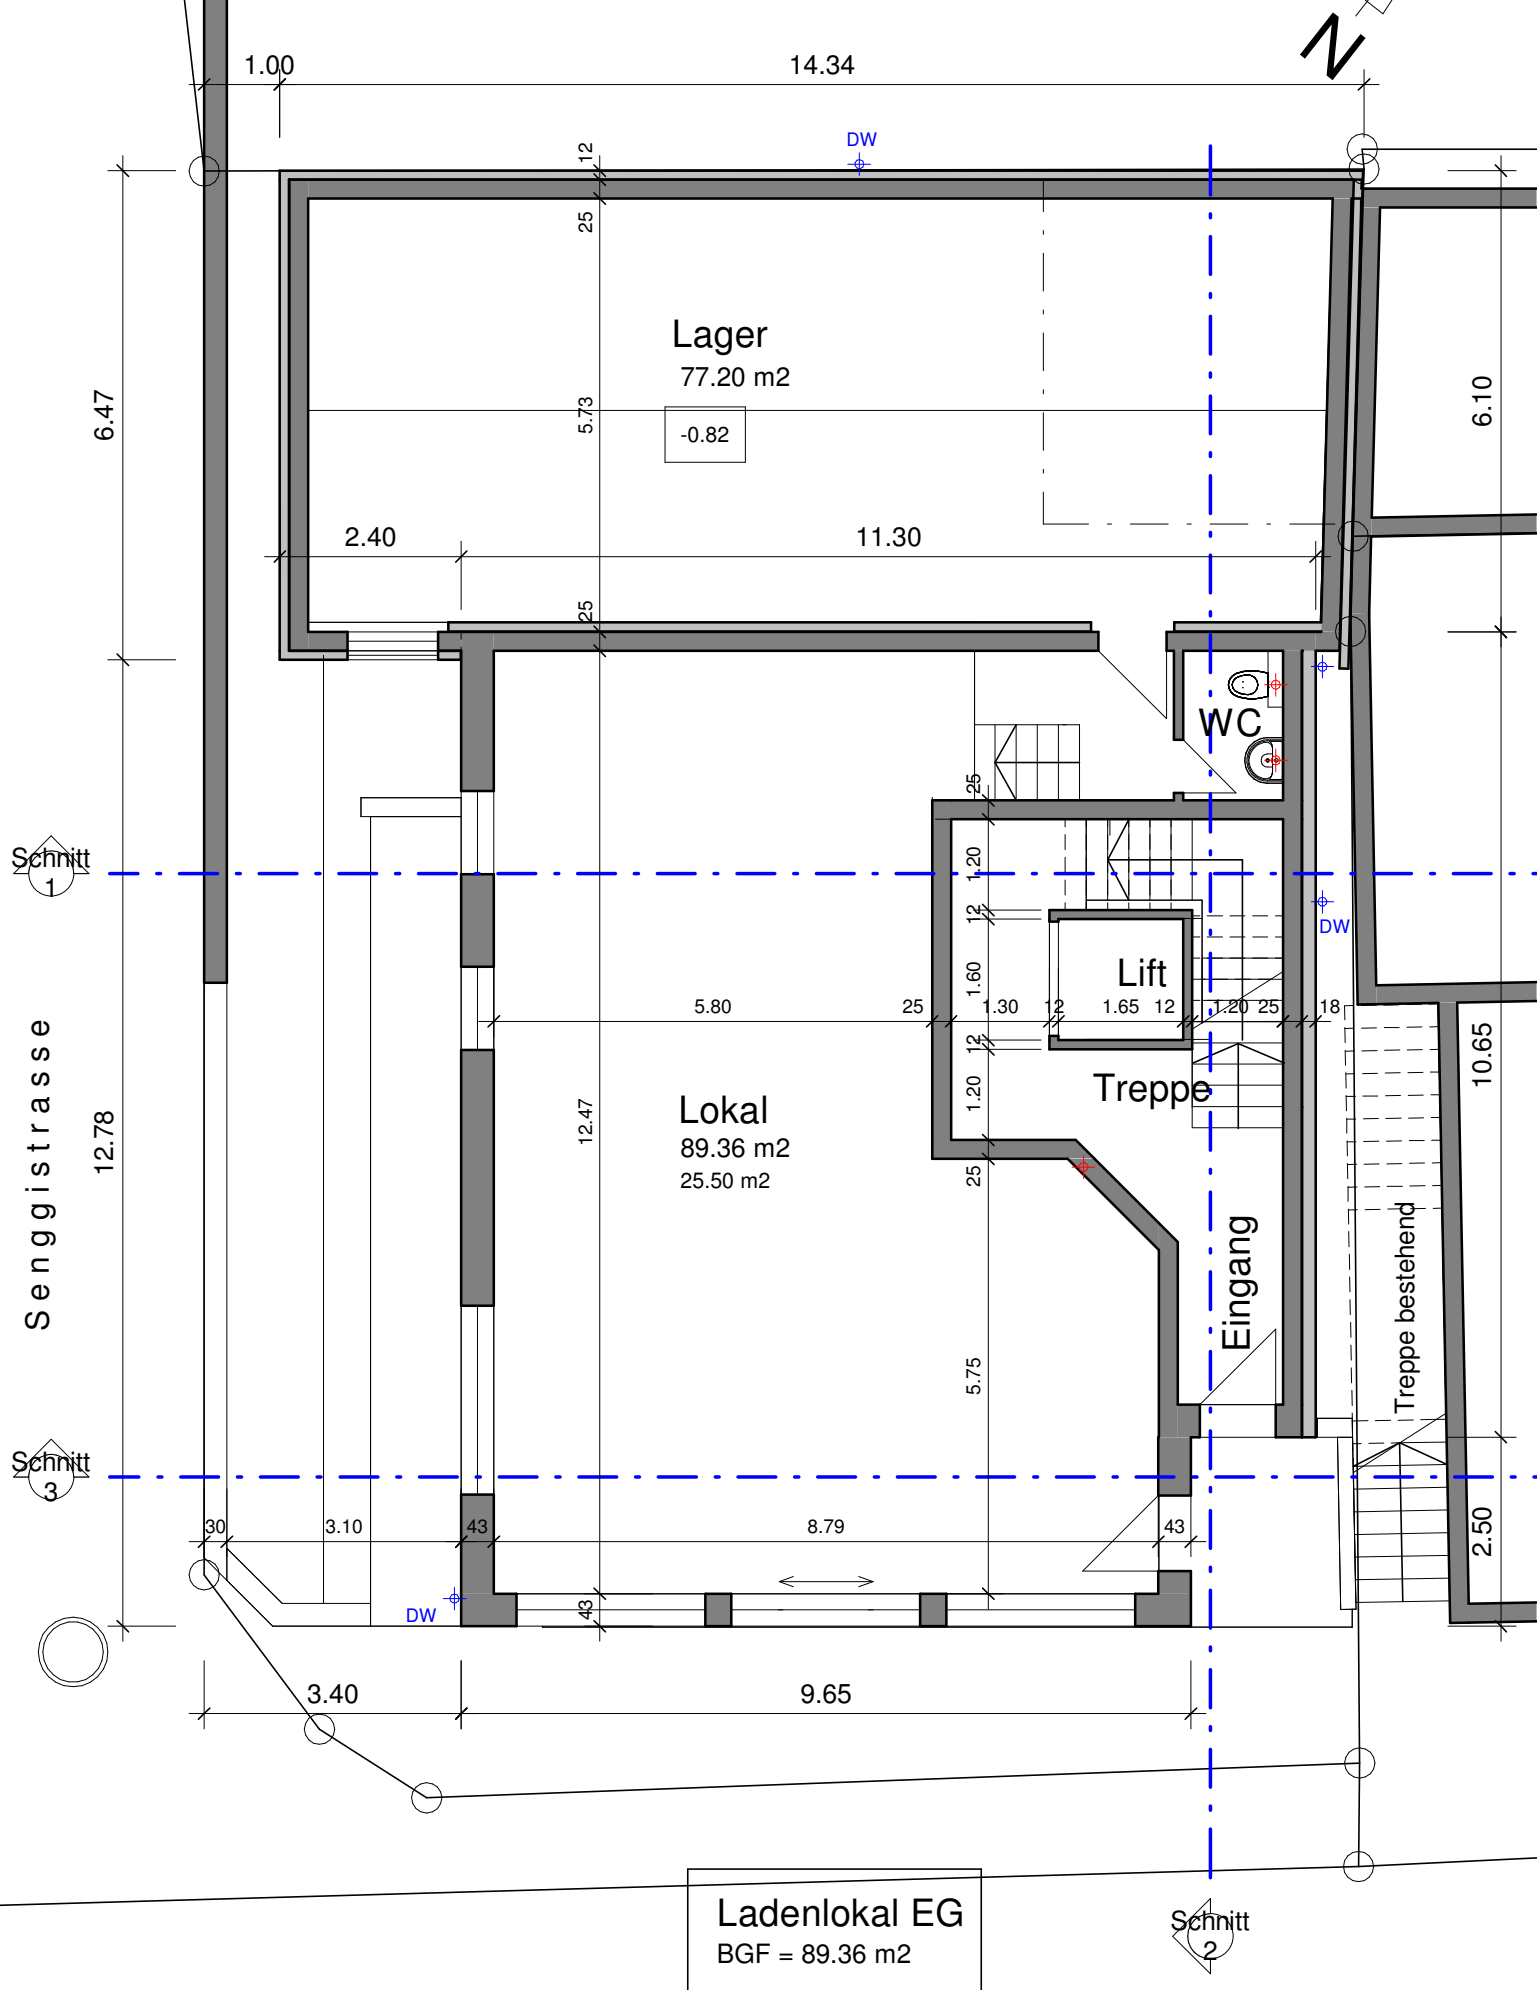

Neubau Wohn- und Geschäftshaus, Dorfstrasse 64, 3715 Adelboden
Grundriss Untergeschoss, Mst. 1:100

26.4.2025, Rev. 14.8.2025


Pieren + Co. AG, 3715 Adelboden

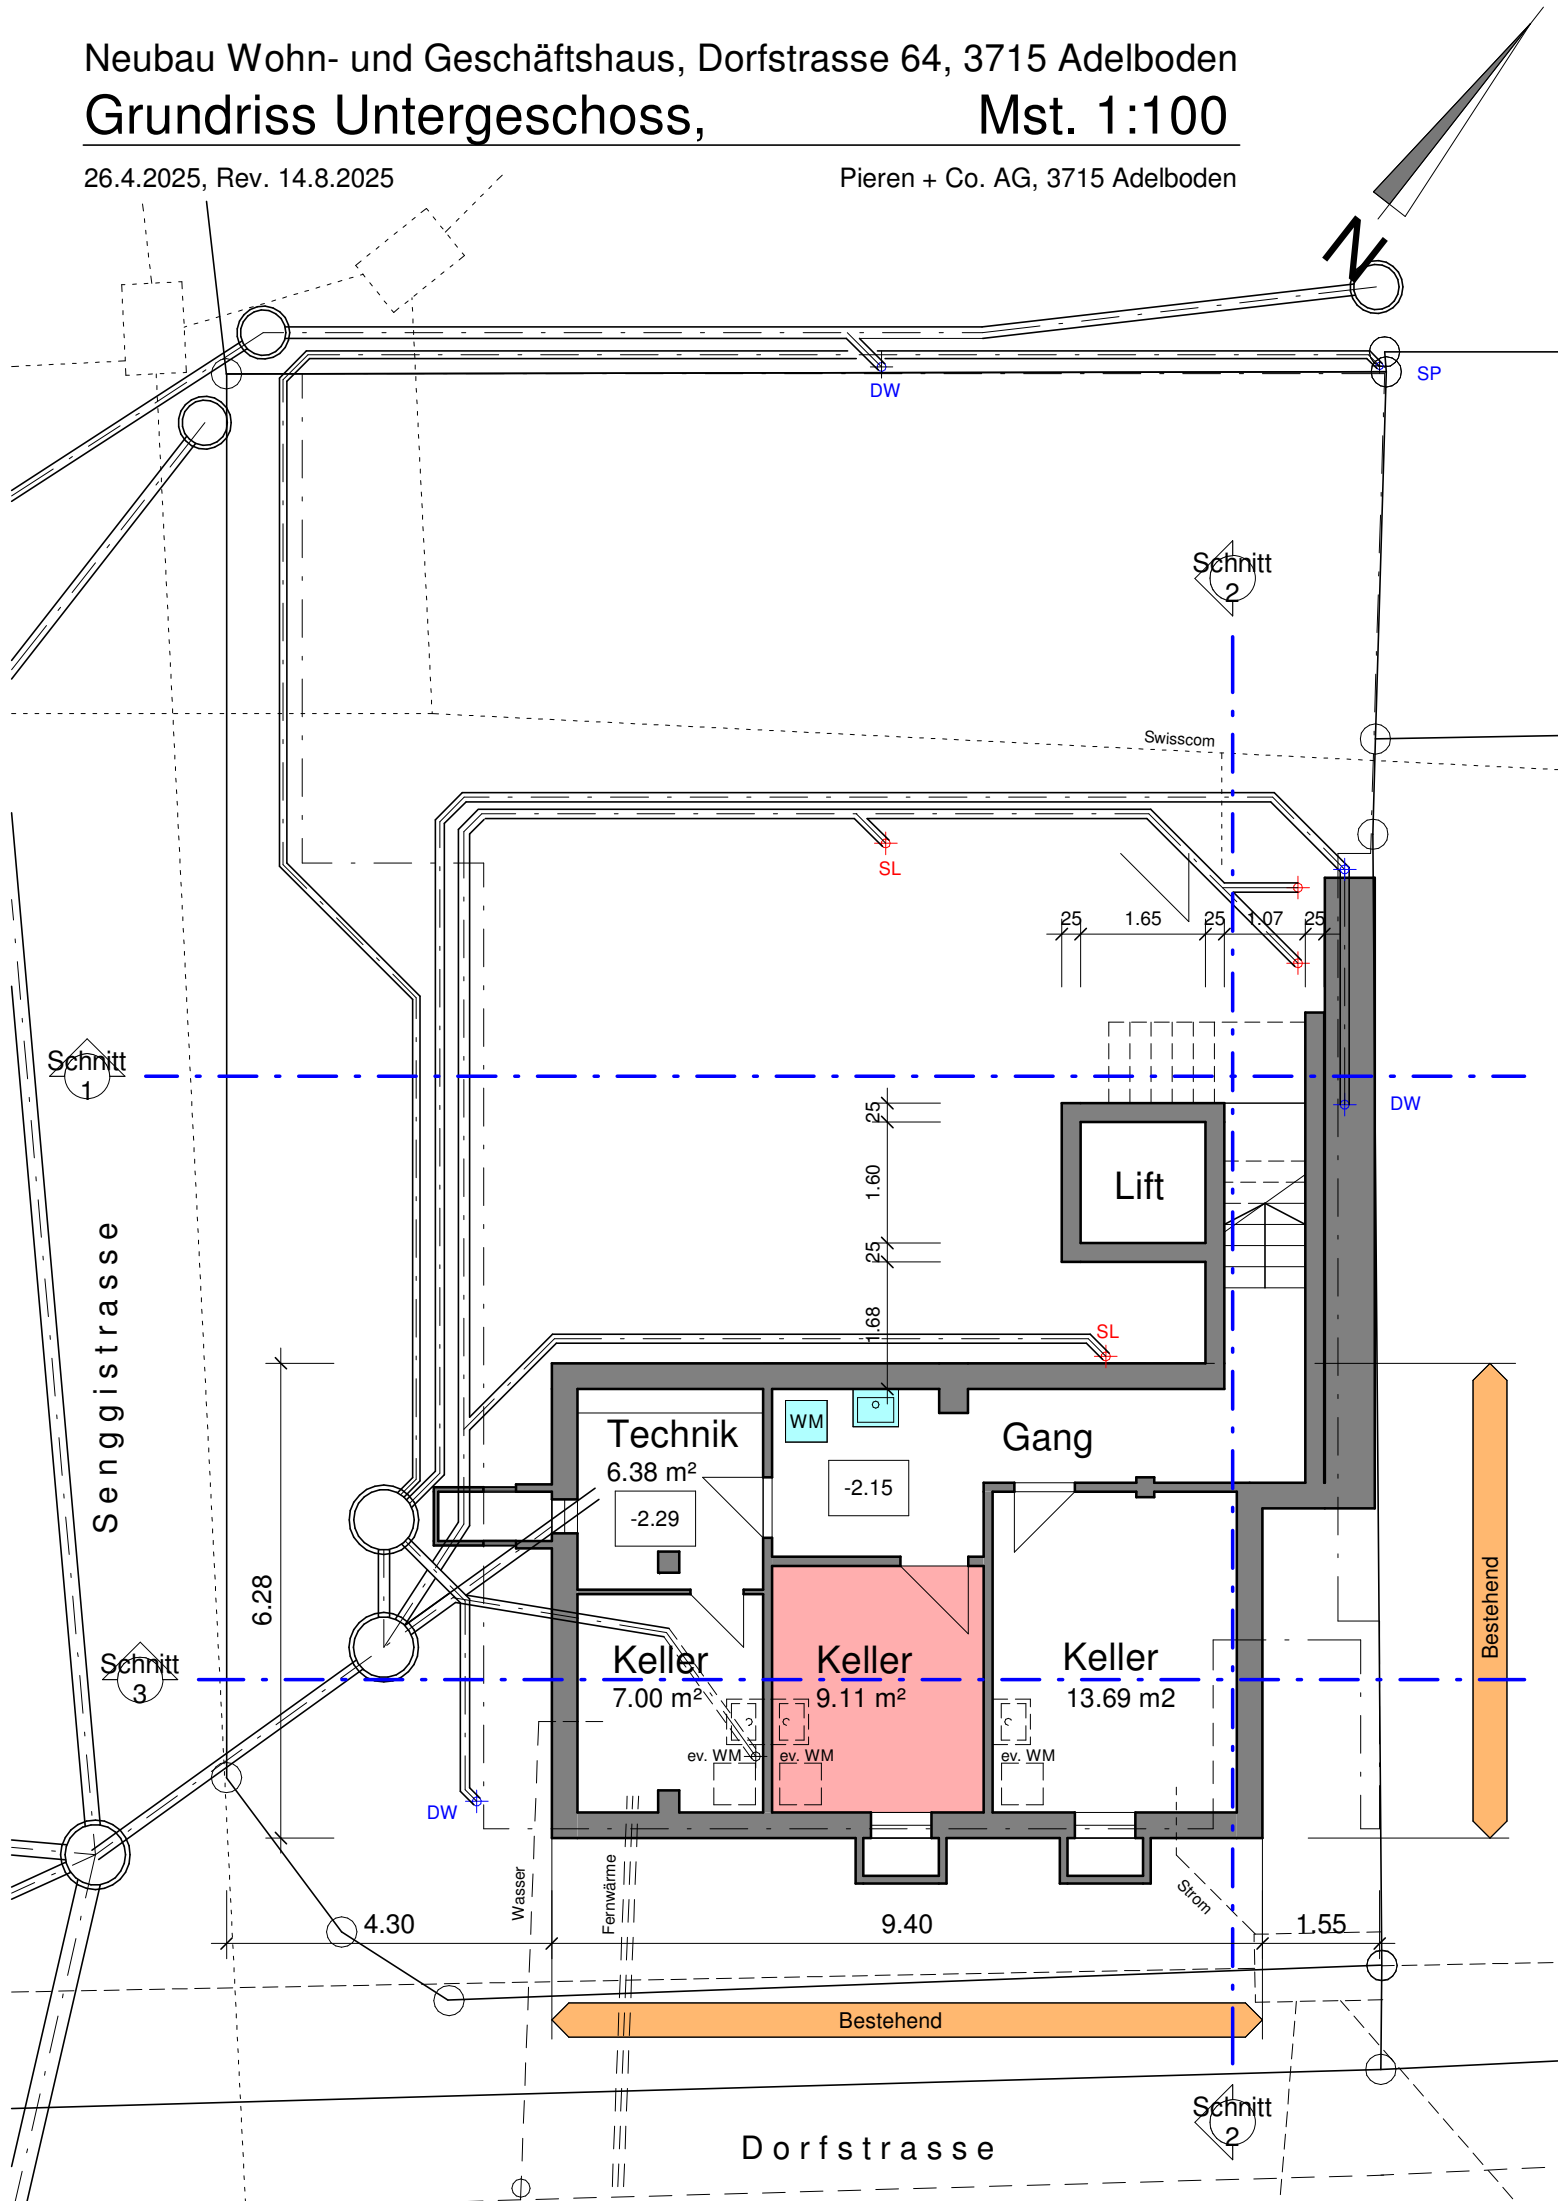

Neubau Wohn- und Geschäftshaus, Dorfstrasse 64, 3715 Adelboden
Querschnitt,
Mst. 1:100

26.4.2025, Rev. 14.8.2025


Pieren + Co. AG, 3715 Adelboden

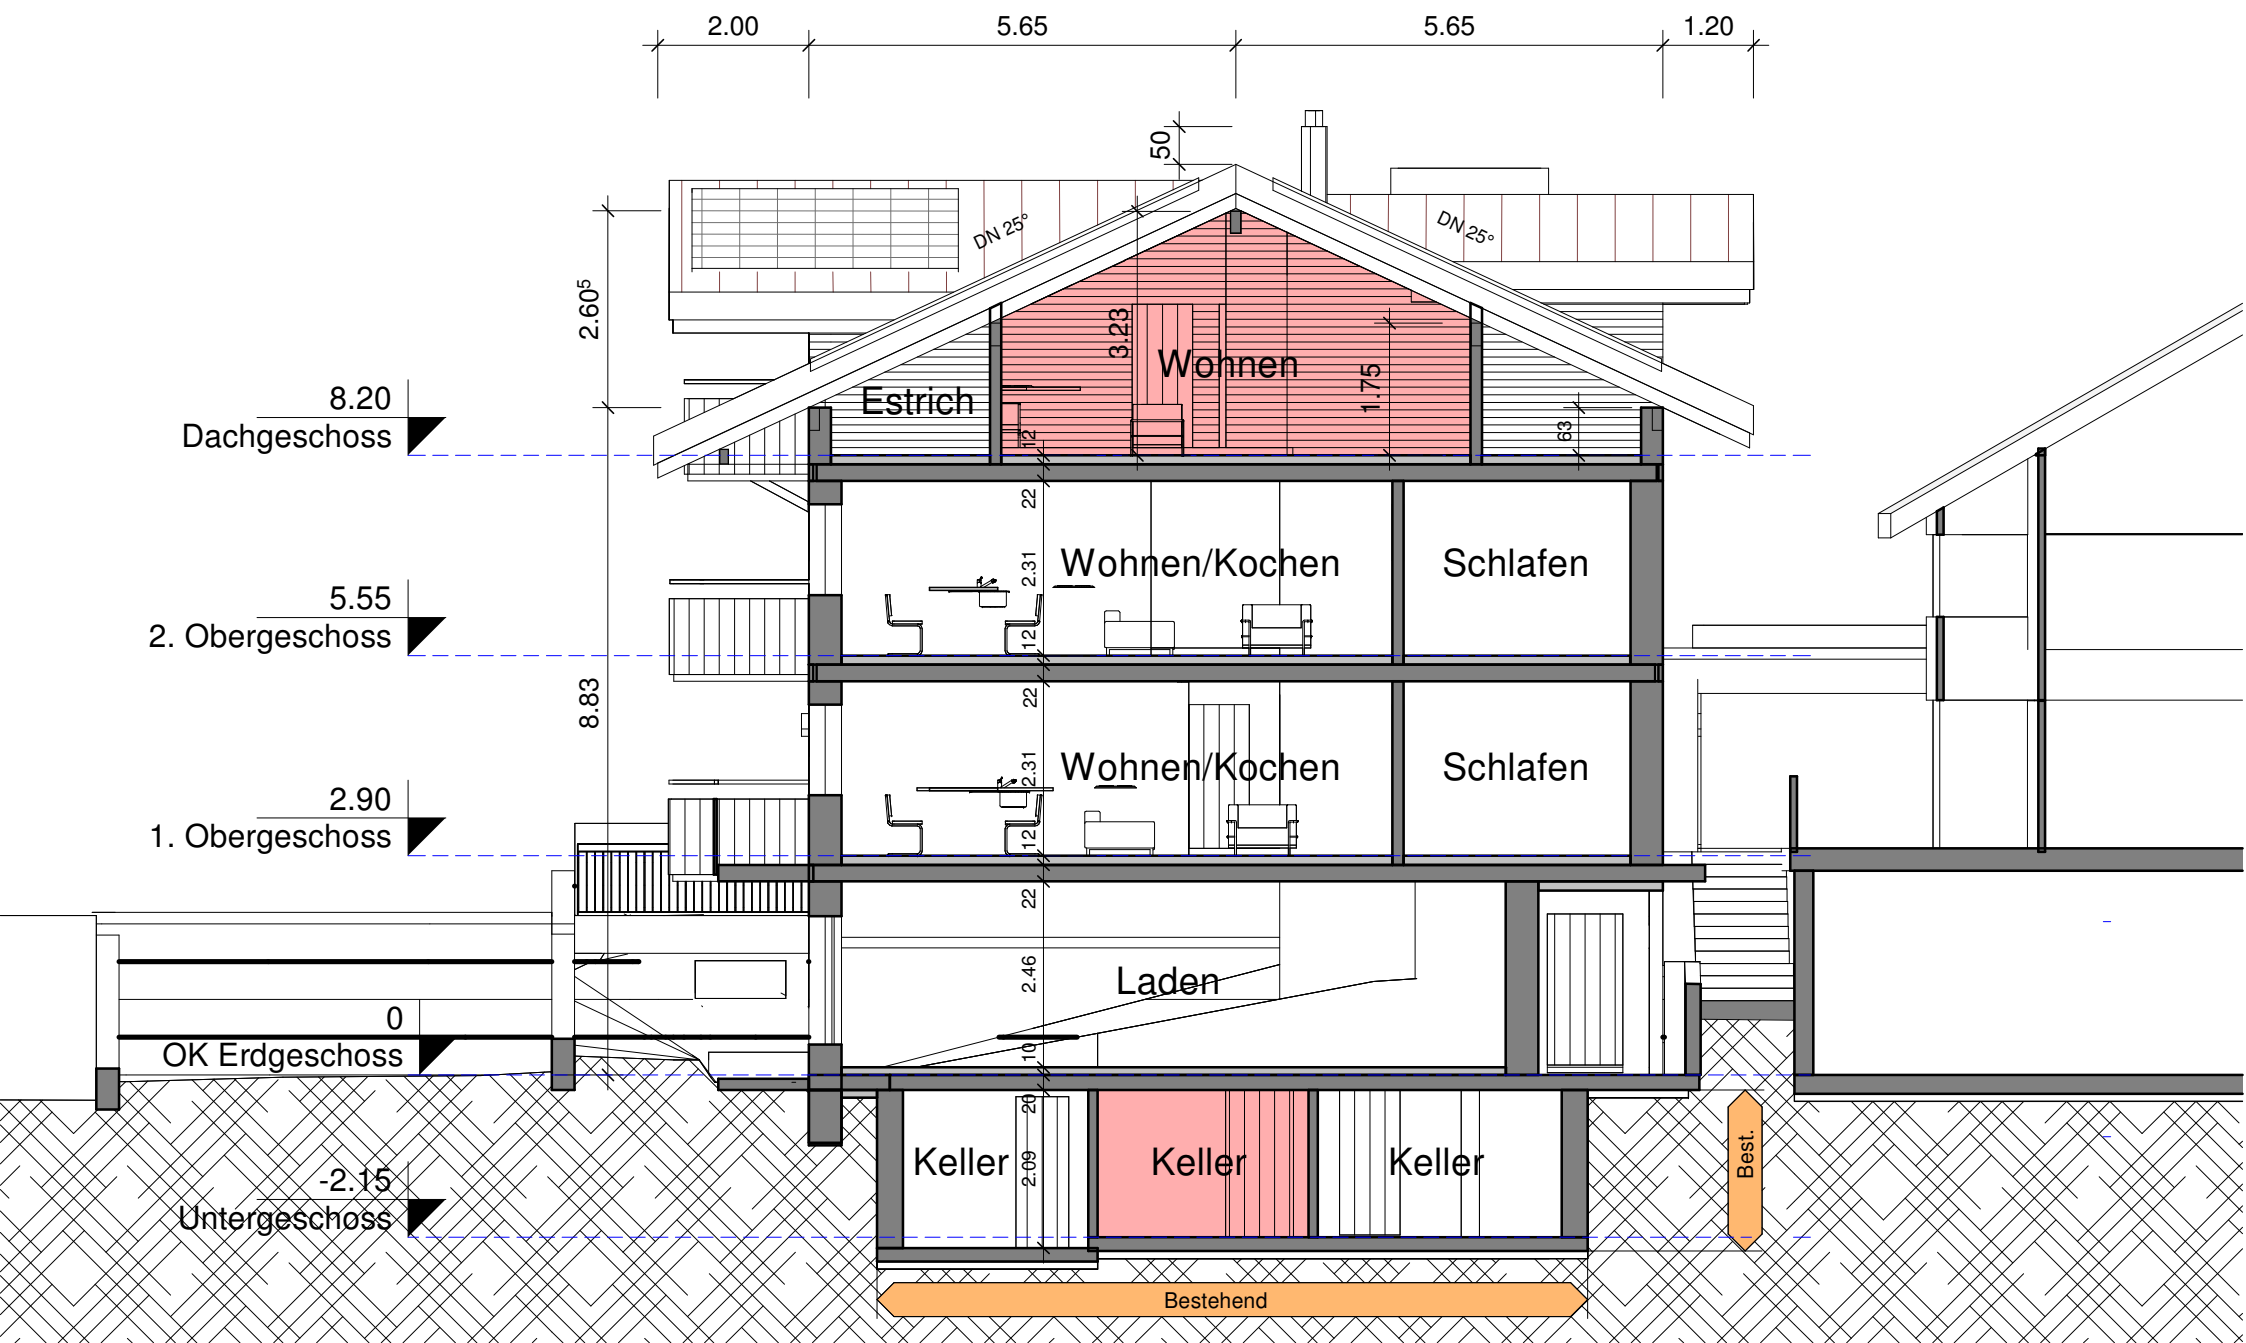

Neubau Wohn- und Geschäftshaus, Dorfstrasse 64, 3715 Adelboden
Ansicht Süd-Ost, Mst. 1:100

26.4.2025, Rev. 14.8.2025


Pieren + Co. AG, 3715 Adelboden

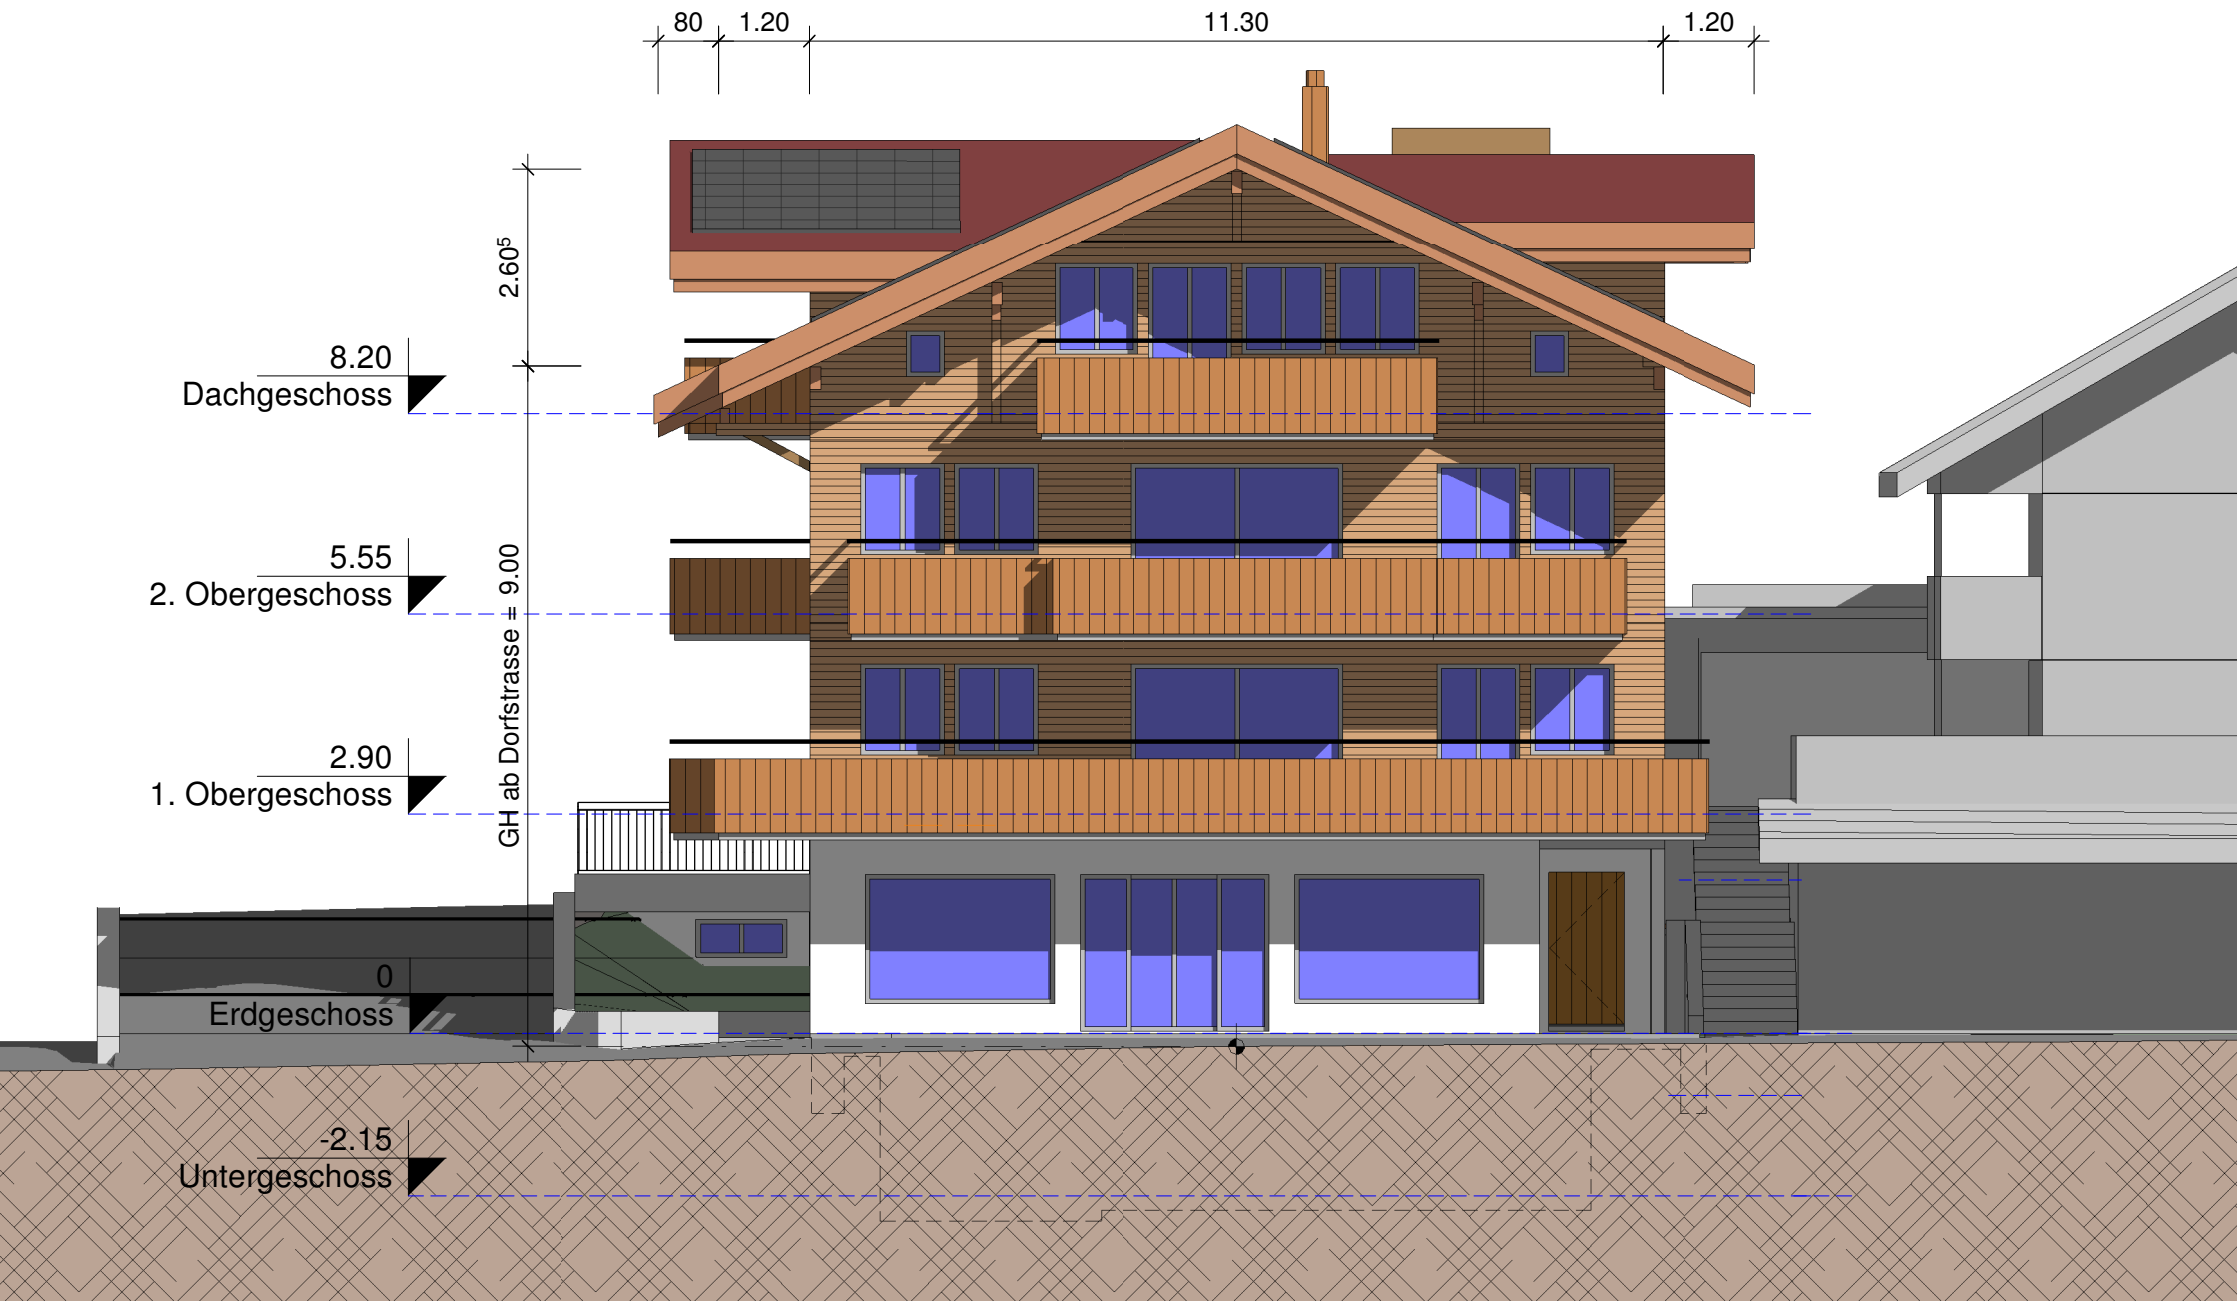

Neubau Wohn- und Geschäftshaus, Dorfstrasse 64, 3715 Adelboden
Ansicht Süd-West, Mst. 1:100


26.4.2025, Rev. 14.8.2025

Pieren + Co. AG, 3715 Adelboden

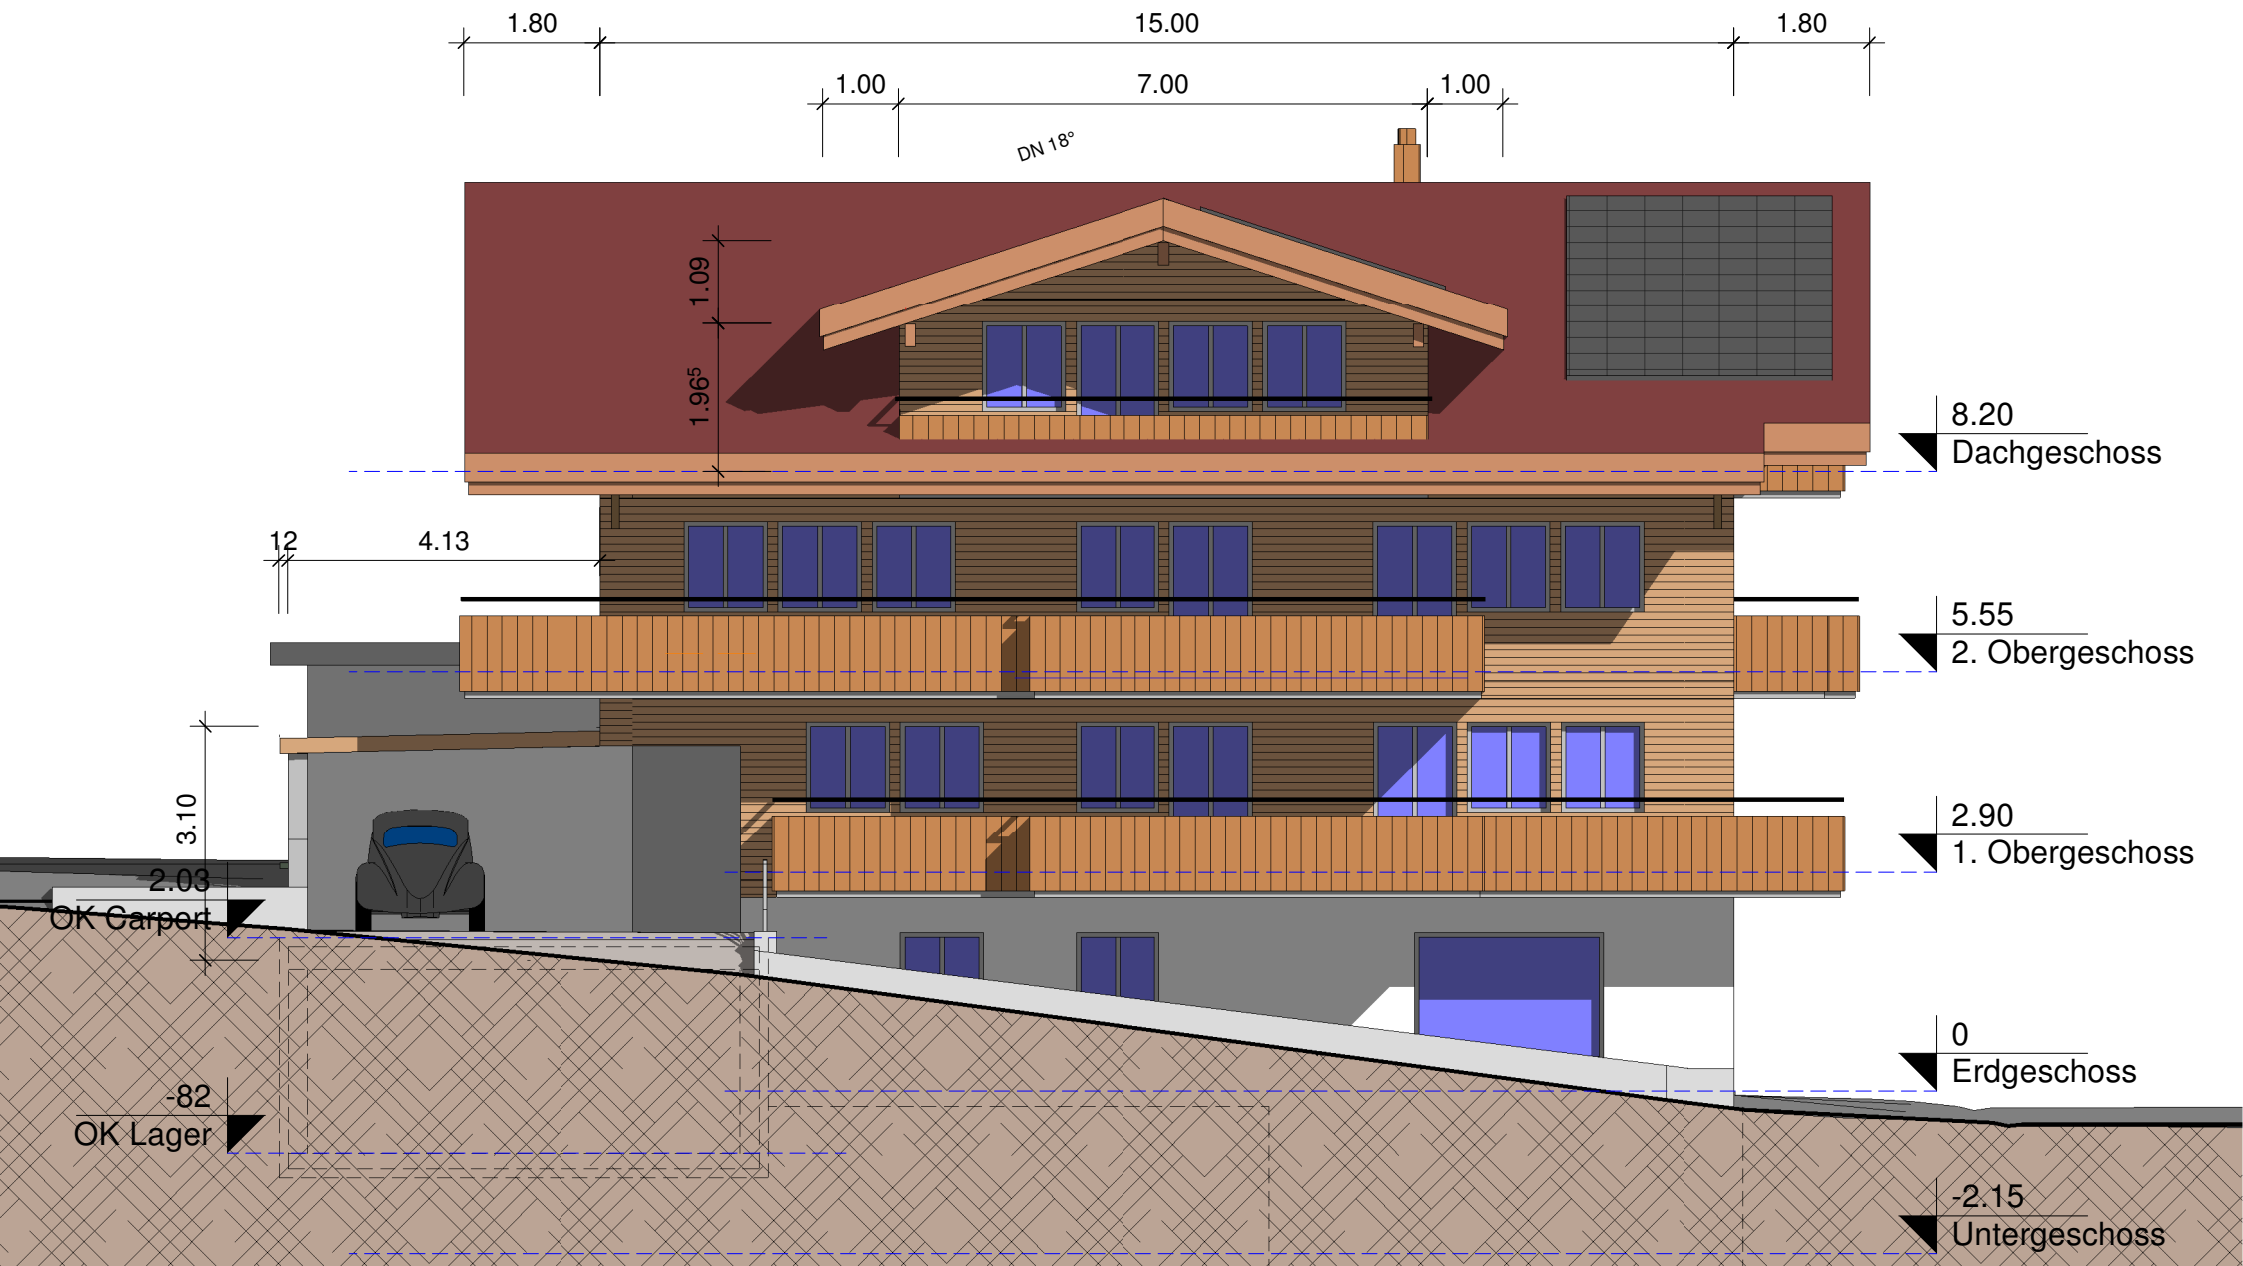

Neubau Wohn- und Geschäftshaus, Dorfstrasse 64, 3715 Adelboden
Ansicht Nord-West, Mst. 1:100

26.4.2025, Rev. 14.8.2025 Pieren + Co. AG, 3715 Adelboden

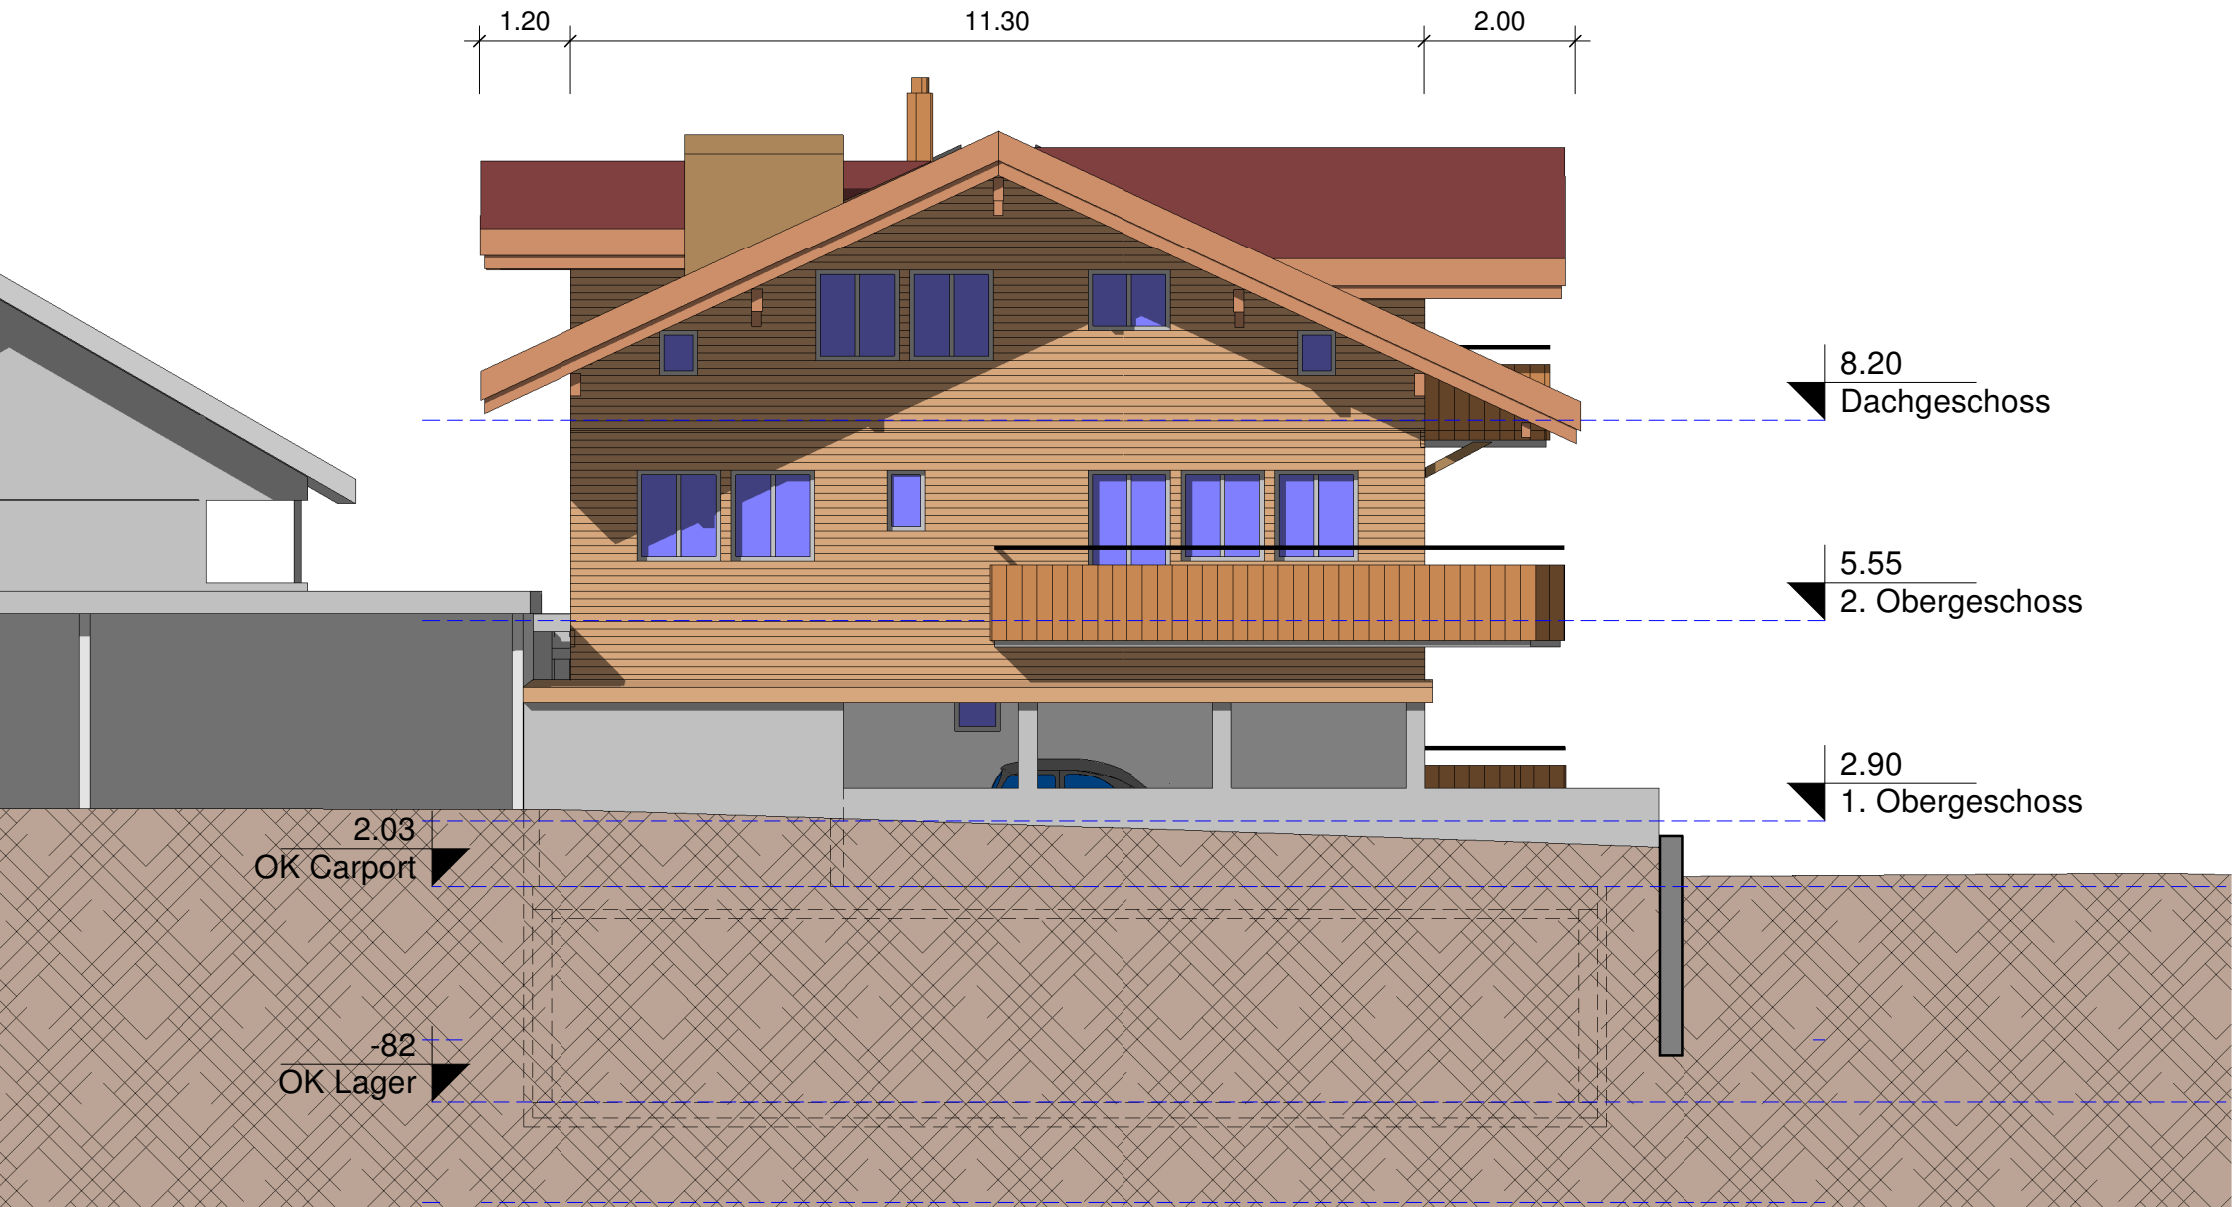

Neubau Wohn- und Geschäftshaus, Dorfstrasse 64, 3715 Adelboden
Ansicht Nord-Ost, **Mst. 1:100**

26.4.2025, Rev. 14.8.2025

Pieren + Co. AG, 3715 Adelboden

